


Przekrój A-A

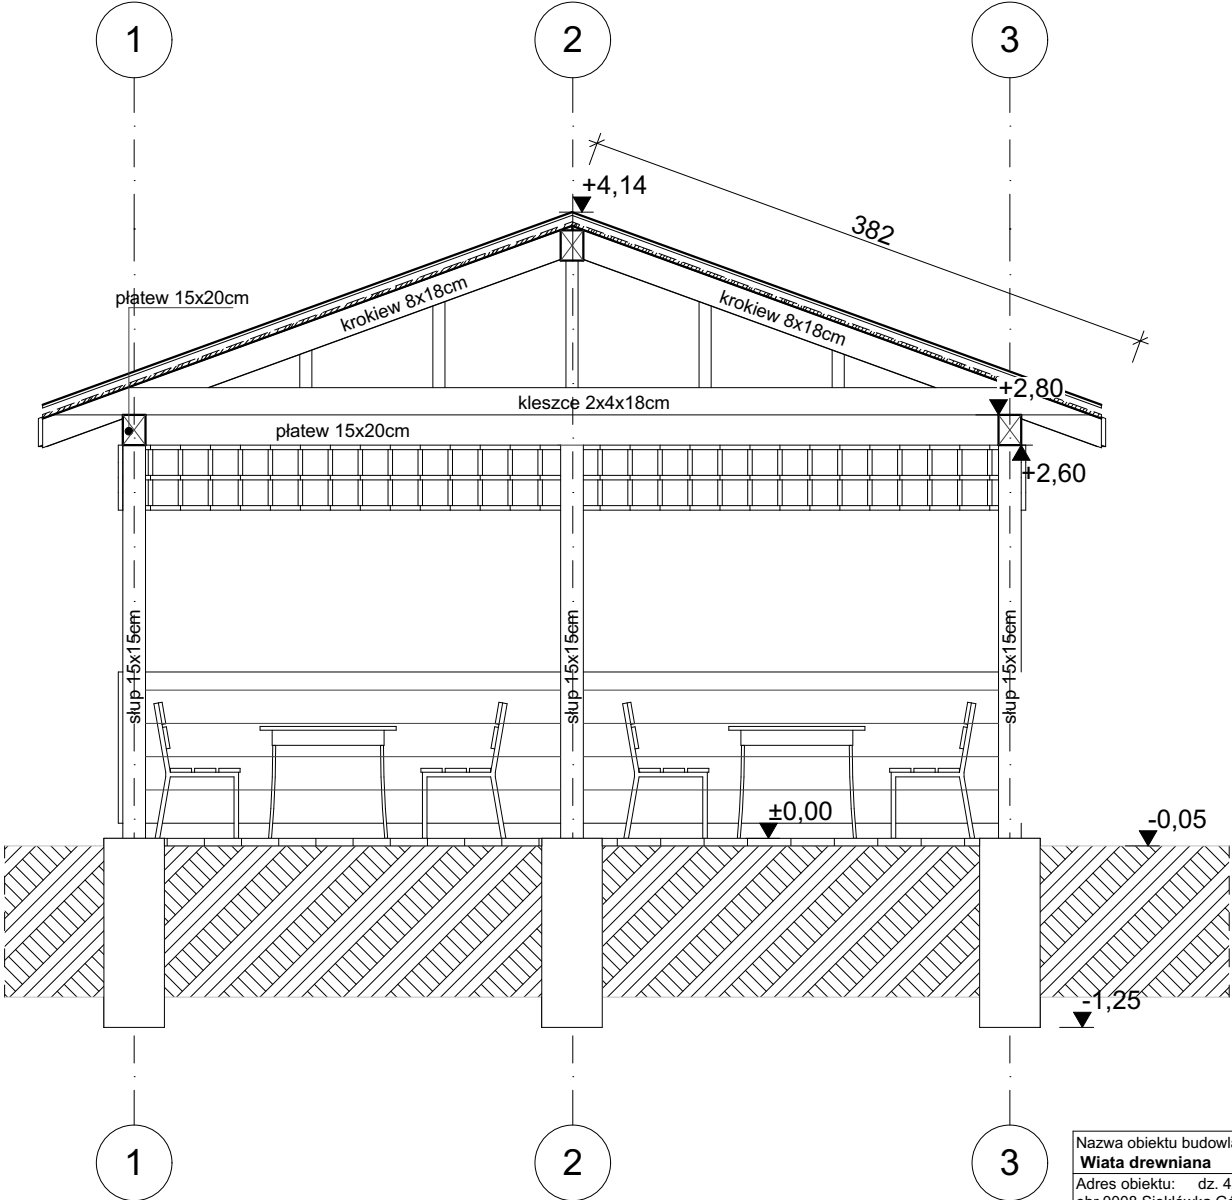

Nazwa obiektu budowlanego: Wiata drewniana		
Adres obiektu: dz. 423/1, obr 0008 Sieklówka Górna, gm. Kołaczyce	Nazwa inwestora: Gmina Kołaczyce, ul. Rynek 1, Kołaczyce	
Branża: Architektura	Nazwa rysunku: Przekrój A-A	
Projektant: mgr inż. arch. Ewelina Węgrzynowicz-Włodzik Upr. bud. w specj. archit. Rz/A-17/08	podpis:	
Asystent projektanta: mgr inż. Jolanta Michalska	Skala: 1:50	Data: 02.2019
		Nr Rys: A.3