




PRZEKRÓJ NORMALNY NR 1
KM 0+043
SKALA 1:50

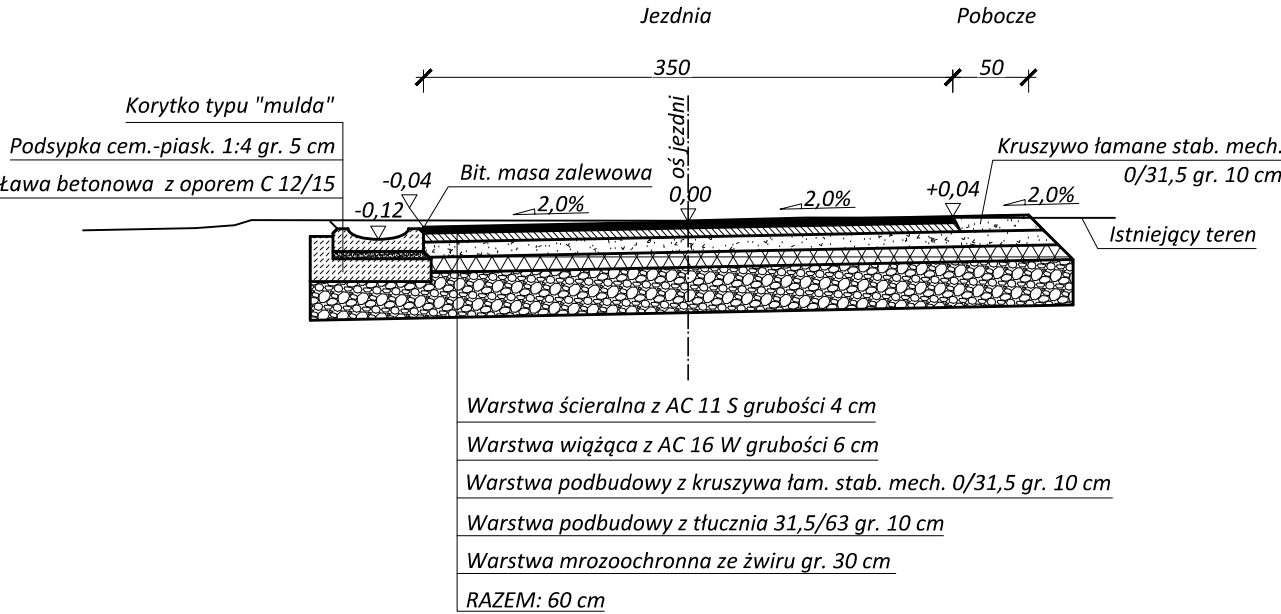


PRZEKRÓJ NORMALNY NR 2
KM 0+093
SKALA 1:50

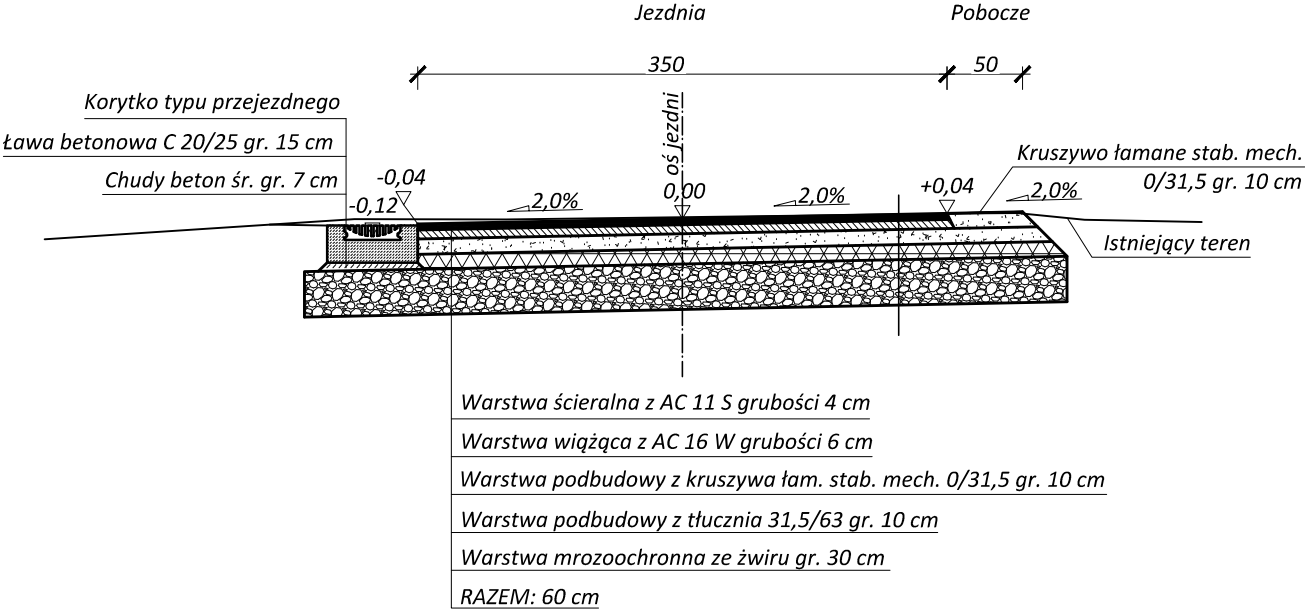


PRZEKRÓJ NORMALNY NR 3
KM 0+268
SKALA 1:50

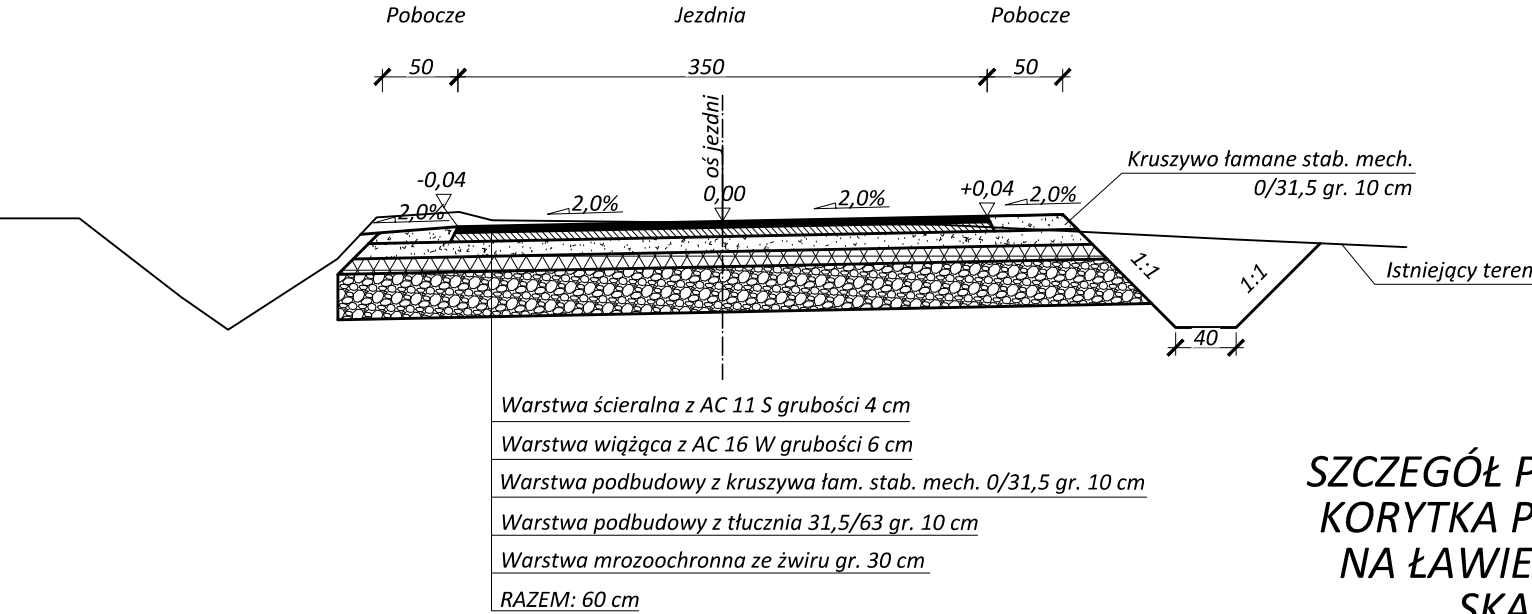


SZCZEGÓŁ POSADOWIENIA
KORYTKA TYPU "MULDA"
NA ŁAWIE BET. Z OPOREM PRZY JEZDNI
SKALA 1:25

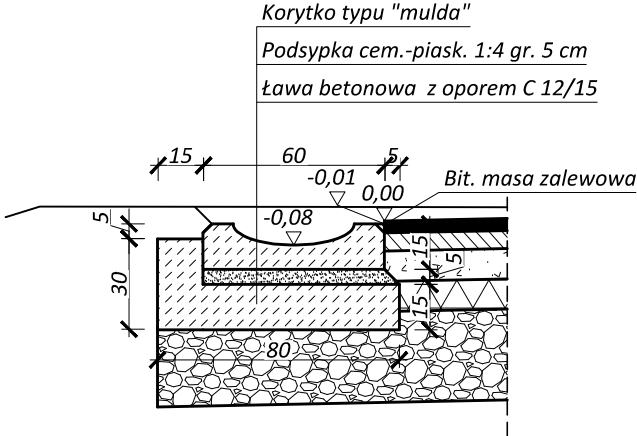

SZCZEGÓŁ POSADOWIENIA
KORYTKA PRZEJEZDNEGO
NA ŁAWIE BETONOWEJ
SKALA 1:25

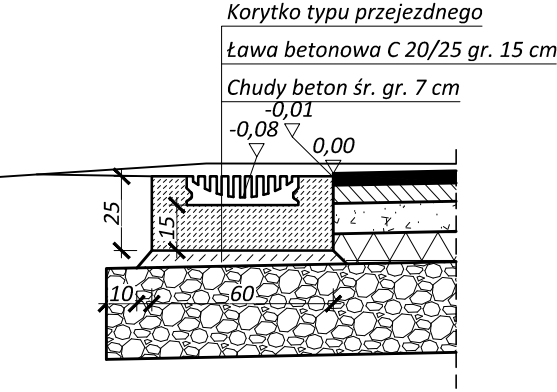

SZCZEGÓŁ WYKONANIA
KRAWĘDZI JEZDNI
SKALA 1:25

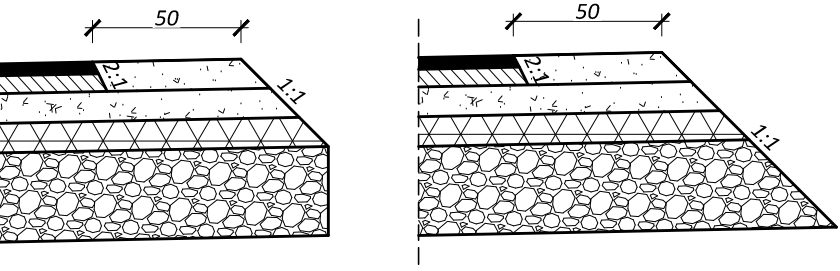

Inwestor: Gmina Kołaczyce ul. Rynek 1 38-213 Kołaczyce		Przedsięwzięcie: PRZEBUDOWA DROGI WEWNĘTRZNEJ NA DZIAŁCE NR 1314 W NAWSIU KOŁACZYCKIM		
Opracowanie: <div>PROJEKT WYKONAWCZY</div>				
Obiekt: DROGA GMINNA		Rysunek: Przekroje Normalne		
Funkcja:	Tytuł, imię i nazwisko:	Nr uprawnień:	Podpis:	Data:
Projektant:	Adam Armata	D - 151/94		09.2014
Pracownia projektowa:	USŁUGI BUDOWLANO - PROJEKTOWE ADAM ARMATA Twierdza 190, 38-130 Frysztak		Skala: 1:50 1:25	Nr rys. 4